


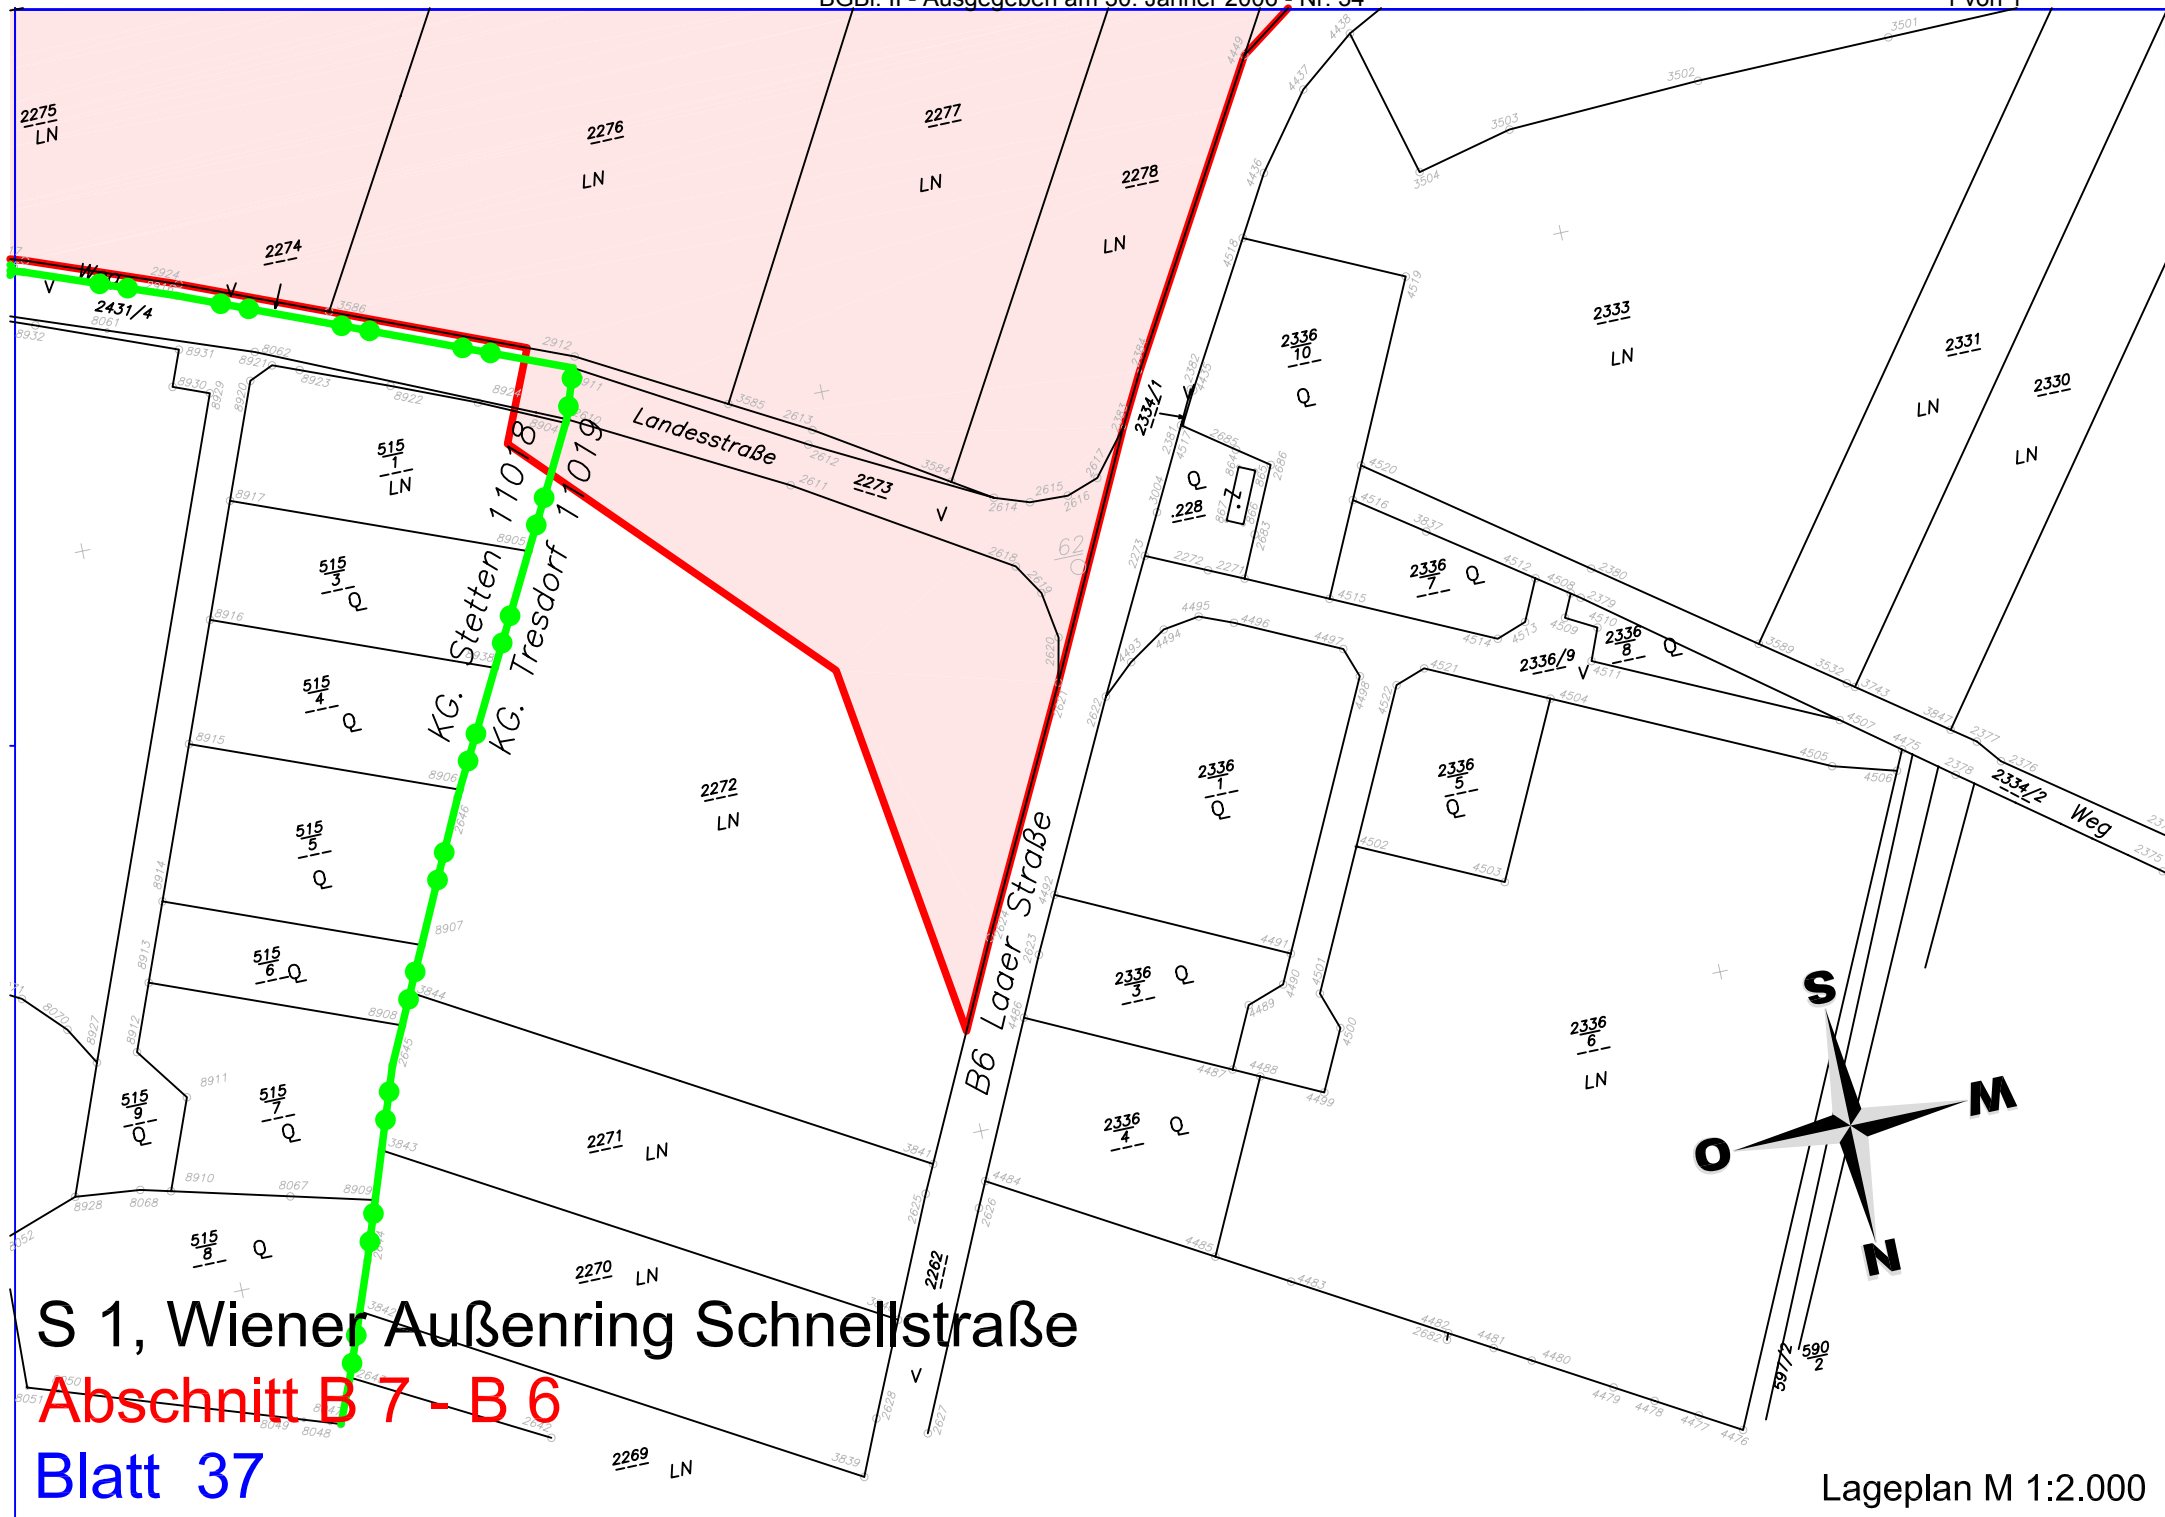

S 1, Wiener Außenring Schnellstraße

Abschnitt B 7 - B 6

Blatt 37

Lageplan M 1:2.000

