

Adaptierung der Ortsbilschutzzone

- Legende
-  Ortsbilschutzzone
 -  Gemeindegrenzen, Katastralgemeindegrenzen
 -  Kataster Stand 2021
 -  Gebäude

Stand 24.10.2025

Planverfasser



Kampus Raumplanungs- und Stadtentwicklungs GmbH
Joanneumring 3/2 | 8010 Graz
www.kampus.at | office@kampus.at
T: 0043-316-818085



Erstellung unter Verwendung von Daten des Amtes der Stmk. Landesregierung
Landesbaudirektion GIS Steiermark

M 1:20.000



Stadtgemeinde Köflach

Gemeinde Nr. 61631



Adaptierung der Ortsbilschutzzone

Legende

-  Ortsbilschutzzone
-  Gemeindegrenzen,
Katastralgemeindegrenzen
-  Kataster Stand 2021
-  Gebäude

Piberer Becken

KG PIBER

Stand 24.10.2025

Planverfasser



Kampus Raumplanungs- und
Stadtentwicklungs GmbH
Joanneumring 3/2 | 8010 Graz
www.kampus.at | office@kampus.at
T: 0043-316-818085




Erstellung unter Verwendung von Daten des
Amtes der Stmk. Landesregierung
Landesbaudirektion GIS Steiermark

M 1:5.000

0 100 200 300 m



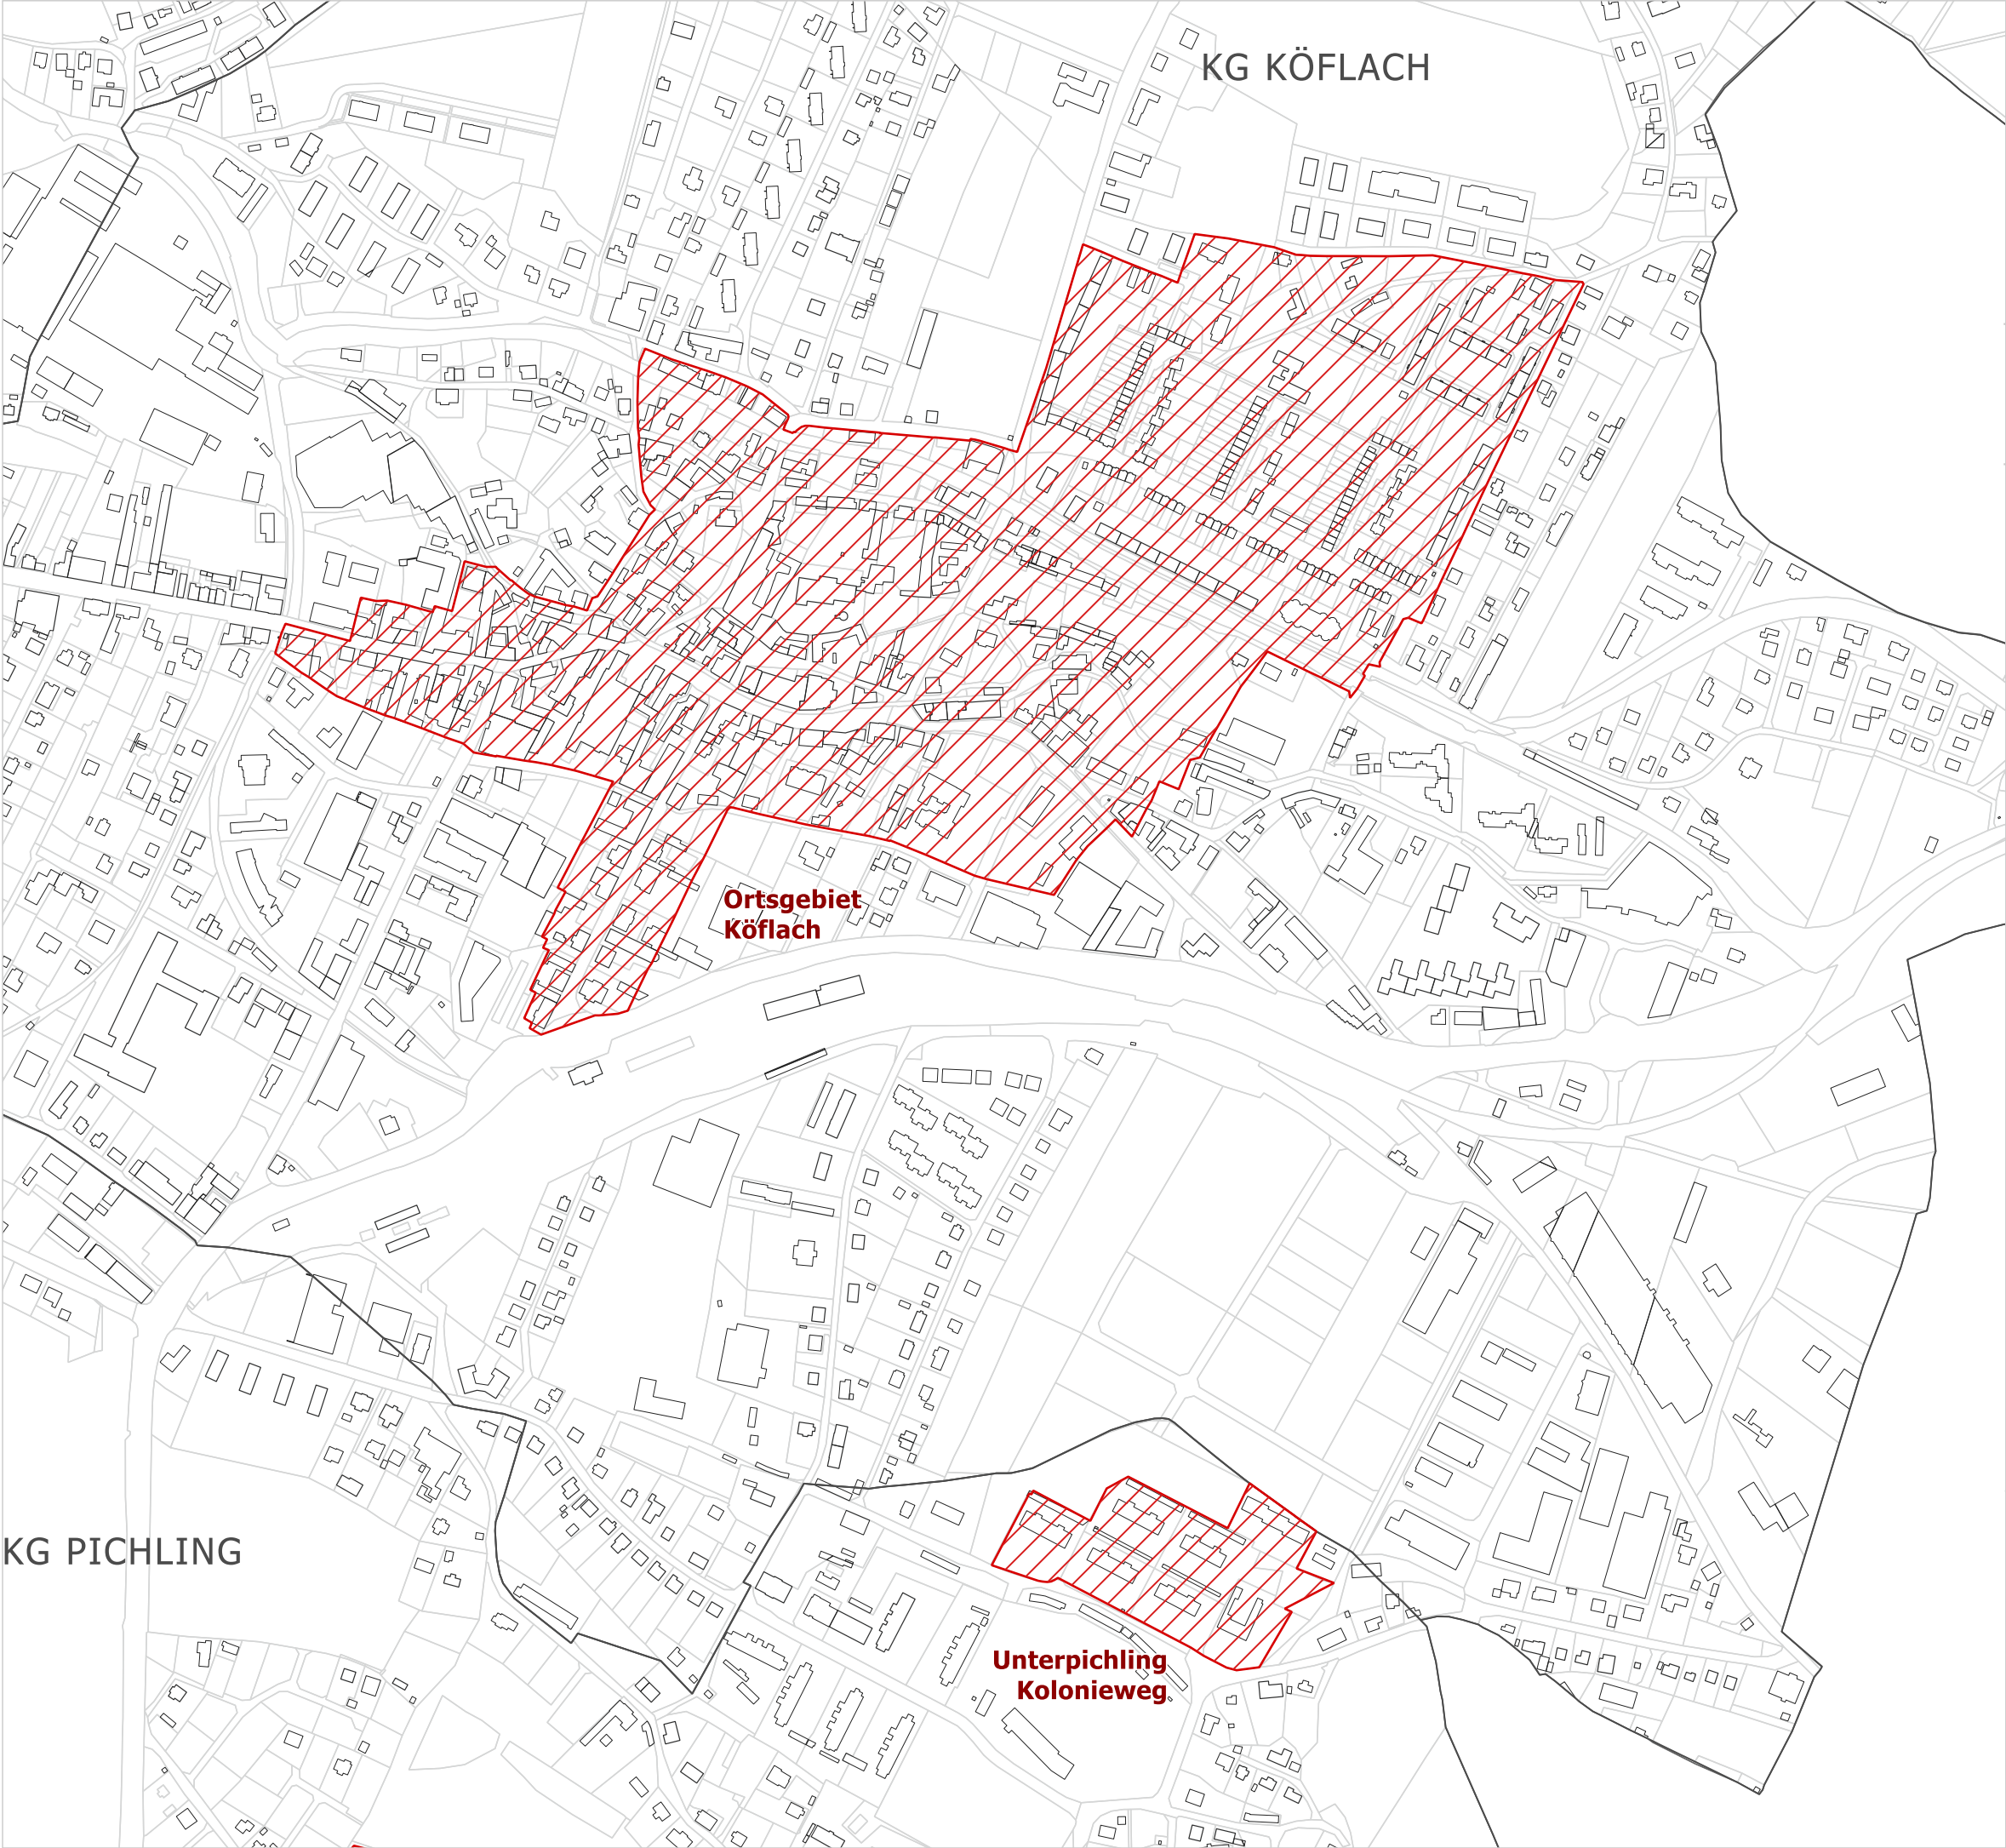

Adaptierung der Ortsbildschutzzone

Legende

- Ortsbildschutzzone
- Gemeindegrenzen, Katastralgemeindegrenzen
- Kataster Stand 2021
- Gebäude

Stand 24.10.2025

Planverfasser




Kampus Raumplanungs- und Stadtentwicklungs GmbH
Joanneumring 3/2 | 8010 Graz
www.kampus.at | office@kampus.at
T: 0043-316-818085



Erstellung unter Verwendung von Daten des Amtes der Stmk. Landesregierung
Landesbaudirektion GIS Steiermark

M 1:5.000



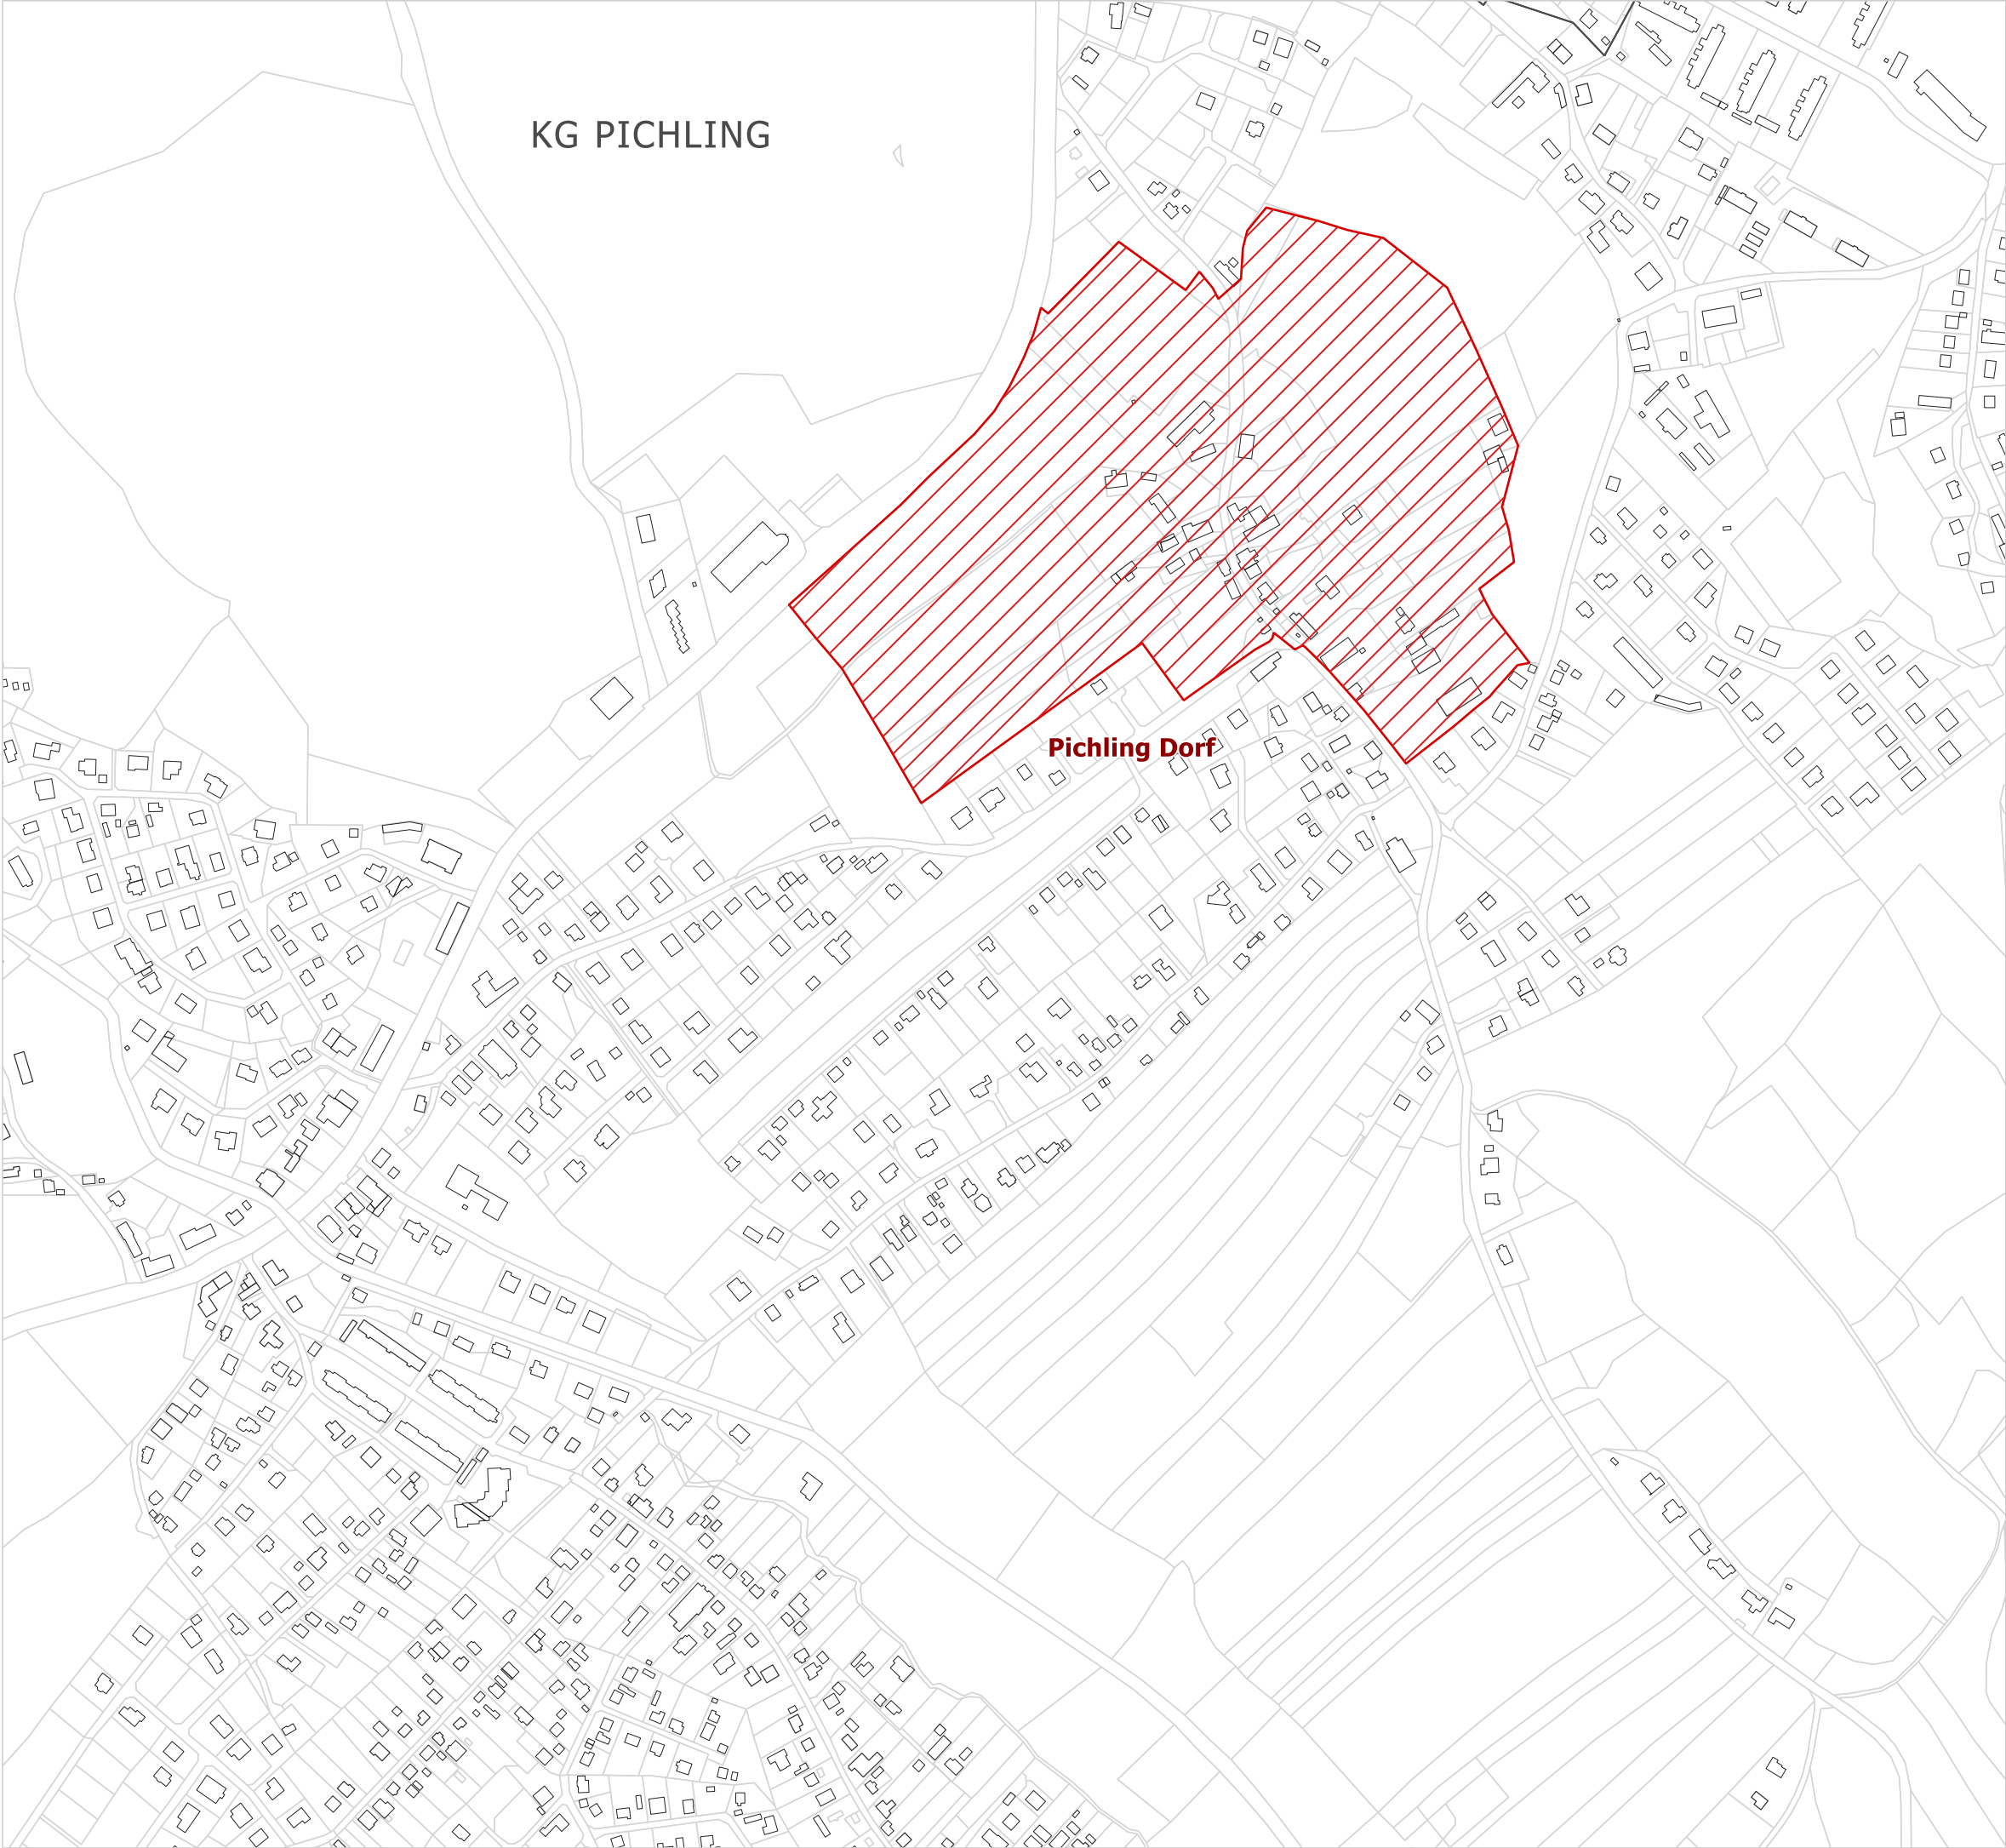

KG PICHLING

Pichling Dorf

**Stadtgemeinde
Köflach**

Gemeinde Nr. 61631



Adaptierung der Ortsbilschutzzone

Legende

- Ortsbilschutzzone
- Gemeindegrenzen, Katastralgemeindegrenzen
- Kataster Stand 2021
- Gebäude

Stand 24.10.2025

Planverfasser



Kampus Raumplanungs- und
Stadtentwicklungs GmbH
Joanneumring 3/2 | 8010 Graz
www.kampus.at | office@kampus.at
T: 0043-316-818085



Erstellung unter Verwendung von Daten des
Amtes der Stmk. Landesregierung
Landesbaudirektion GIS Steiermark

M 1:5.000



 Das Land Steiermark	Unterzeichner	Land Steiermark
	Datum/Zeit-UTC	2026-06-17T15:43:47+02:00
Prüfinformation	Das elektronische Original dieses Dokumentes wurde amtssigniert. Hinweise zur Prüfung dieser elektronischen Signatur bzw. der Echtheit des Ausdrucks finden Sie unter https://as.stmk.gv.at	