


Regionales Raumordnungsprogramm für die Region Gmunden-Vöcklabruck

Anlage 1 - Planteil Nordost

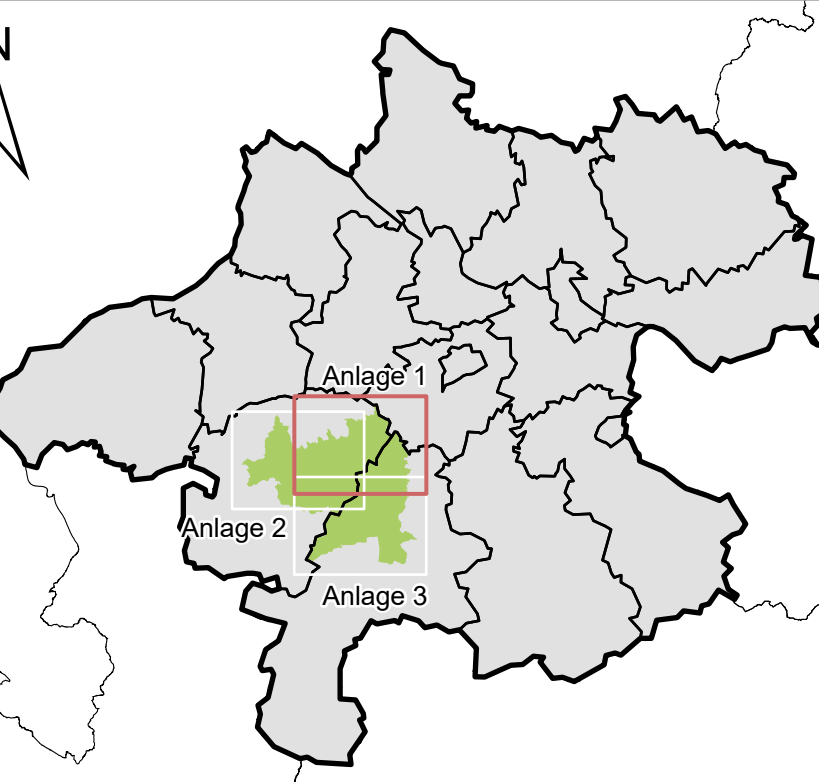

Legende:

Planungsmaßnahme

Regionale Grünzone

Bestandsdarstellung

Bauland (DORIS 01.01.2026)

Grundstücke (DKM-Stand 01.10.2025)

Gemeindegrenzen

Planungsgebiet

Maßstab: 1:25.000

0 1 Kilometer

