Anlage 1
zum Vertrag zwischen der Republik Österreich, der Slowakischen Republik
und der Tschechischen Republik über den Dreiländergrenzpunkt Thaya – March

Übersichtsplan

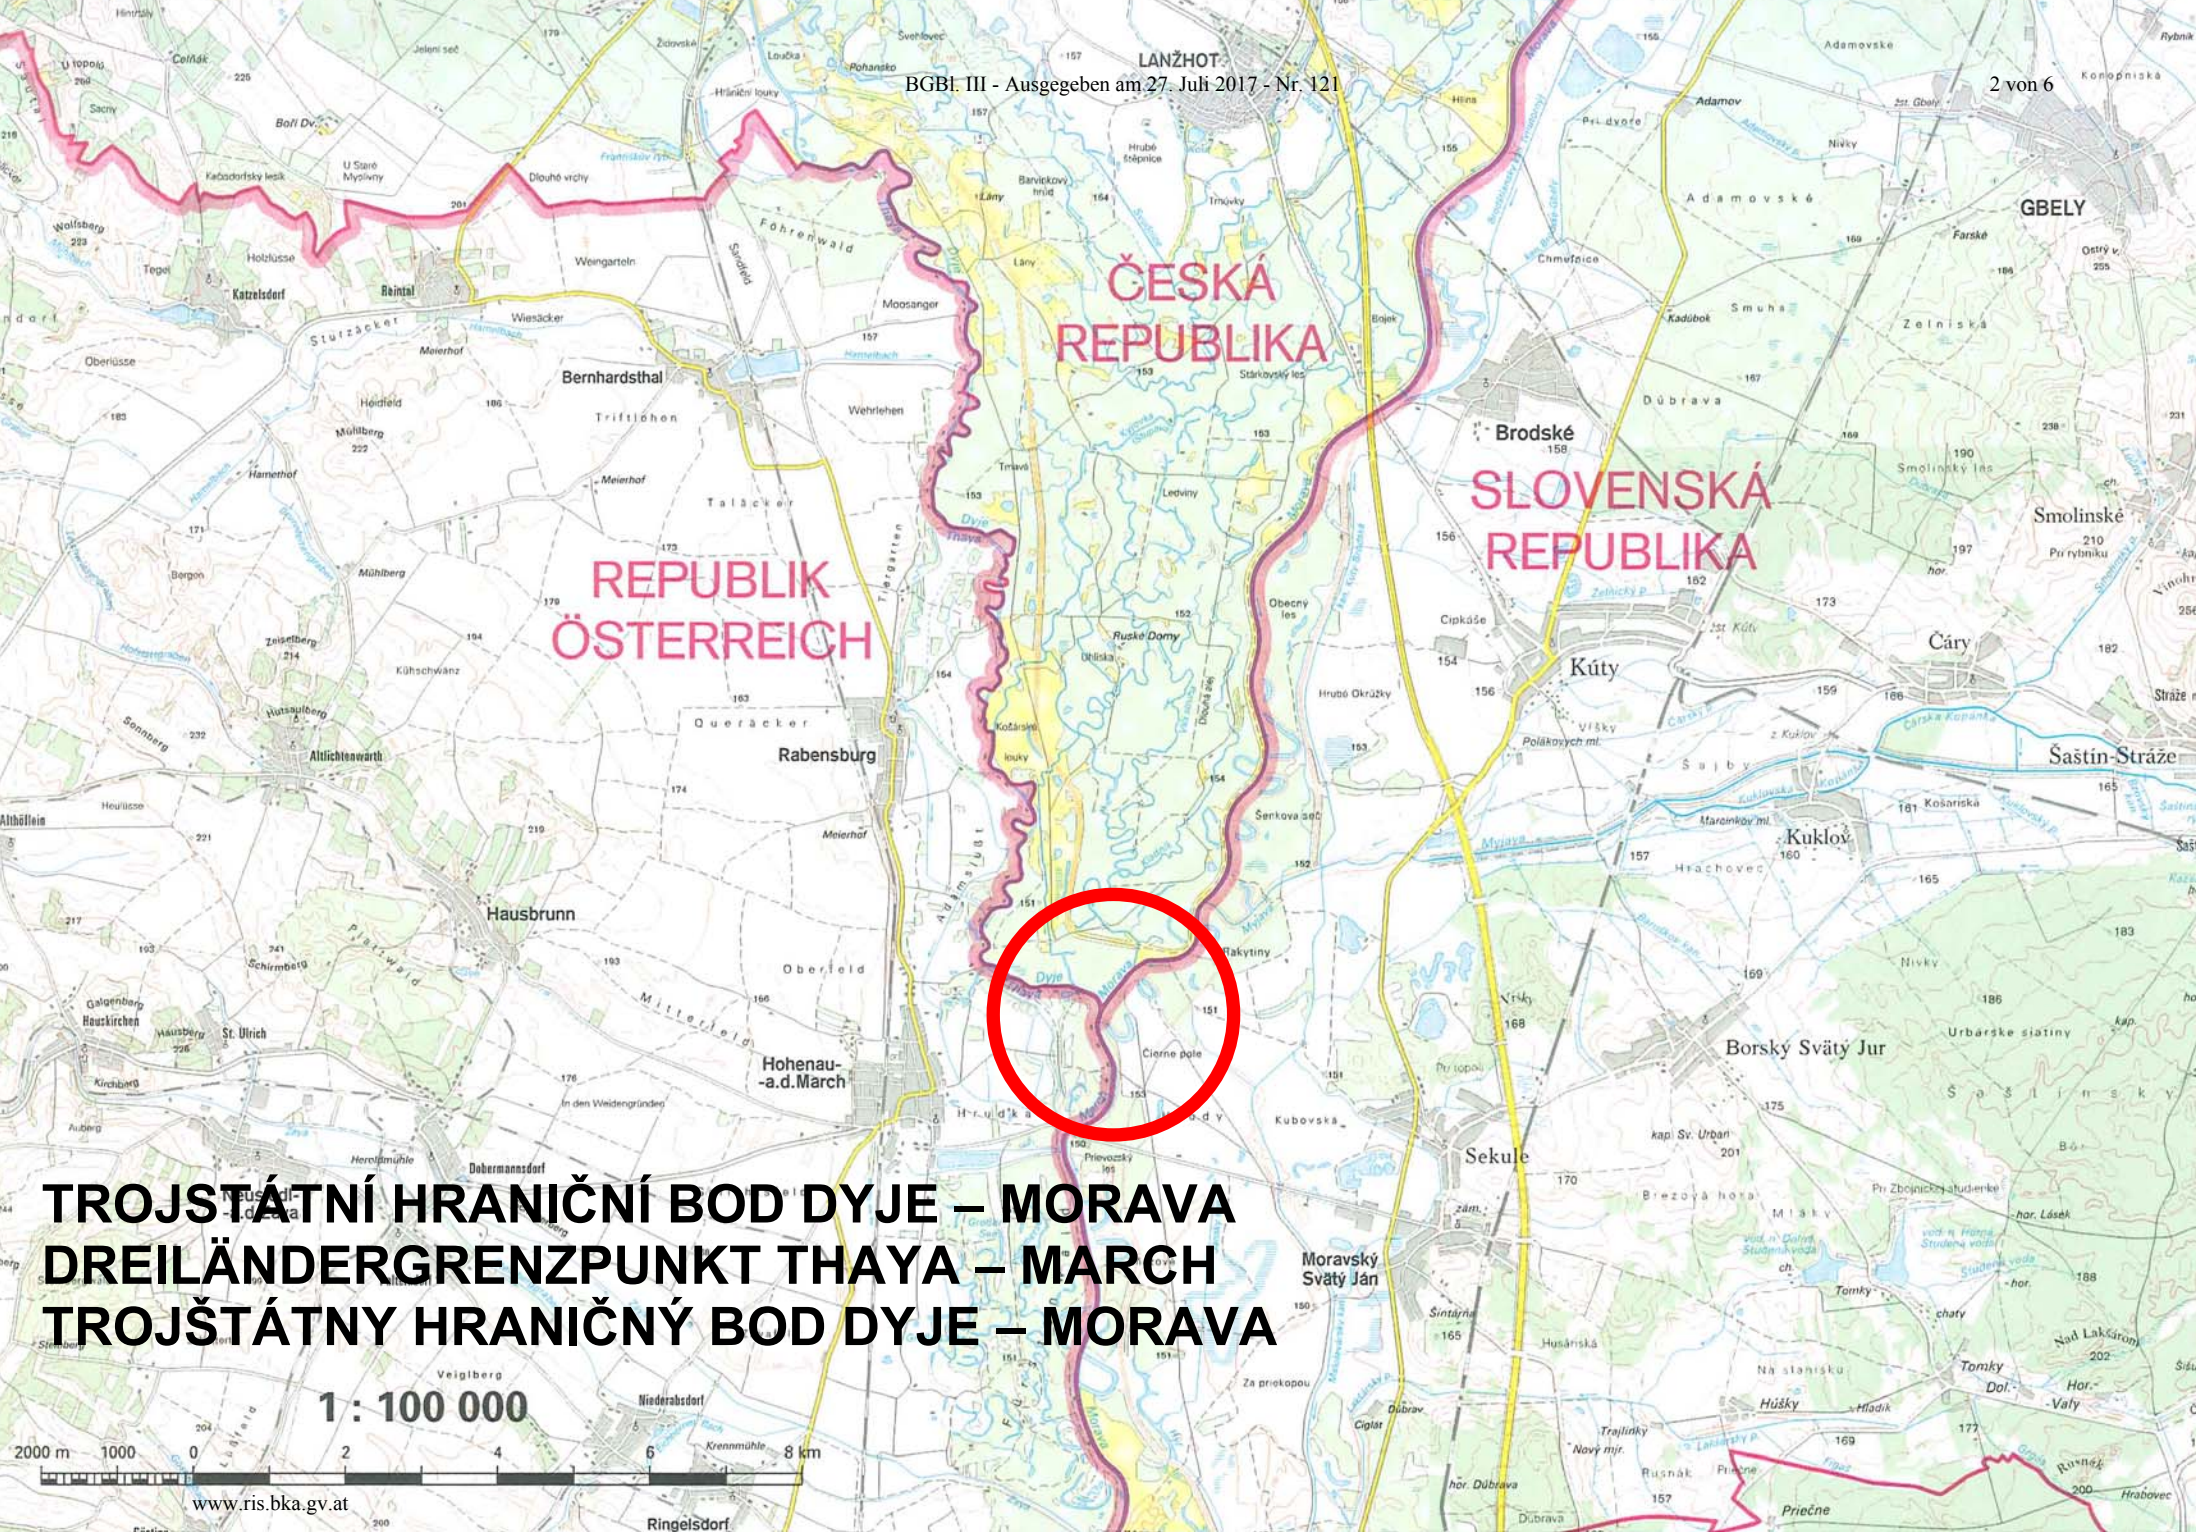

TROJSTÁTNÍ HRANIČNÍ BOD DYJE – MORAVA
DREILÄNDERGRENZPUNKT THAYA – MARCH
TROJŠTÁTNY HRANIČNÝ BOD DYJE – MORAVA

Anlage 2
zum Vertrag zwischen der Republik Österreich, der Slowakischen Republik
und der Tschechischen Republik über den Dreiländergrenzpunkt Thaya – March

Lageplan

TROJSTÁTNÍ HRANIČNÍ BOD DYJE - MORAVA
DREILÄNDERGRENZPUNKT THAYA - MARCH
TROJŠTÁTNY HRANIČNÝ BOD DYJE - MORAVA

1:2000

Anlage 3
zum Vertrag zwischen der Republik Österreich, der Slowakischen Republik
und der Tschechischen Republik über den Dreiländergrenzpunkt Thaya – March

Koordinaten- und Höhenverzeichnis

TROJSTÁTNÍ HRANIČNÍ BOD DYJE – MORAVA
DREILÄNDERGRENZPUNKT THAYA – MARCH
TROJŠTÁTNY HRANIČNÝ BOD DYJE – MORAVA

Hraniční znaky a hraniční body Grenzzeichen und Grenzpunkte Hraničné znaky a hraničné body			ETRS - 89							S - JTSK			Gauß-Krüger M 34		
			B			L			Hel	Y	X	H_{Bpv}	Y	X	H_{Adria}
C - Ö	C - S	Ö - S	°	′	″	°	′	″	m	m	m	m	m	m	m
XI/6 C	41 C	I/C	48	37	2,7487	16	56	26,2361	194,86	580.679,38	1.227.200,65	151,98	44.866,17	5.386.771,53	152,44
XI/6 Ö	41 Ö	I/1 Ö	48	36	59,8337	16	56	22,8306	194,36	580.758,04	1.227.282,98	151,48	44.797,14	5.386.680,94	151,97
XI/6 S	41 S	I/1 S	48	36	59,2416	16	56	26,6672	195,04	580.681,75	1.227.309,29	152,18	44.875,89	5.386.663,25	152,66
DM, TM	41002	1.000	48	36	59,5439	16	56	24,7000	-	580.720,89	1.227.295,83	-	44.835,49	5.386.672,32	-
	41001		48	37	1,1254	16	56	26,4365	-	580.680,48	1.227.250,91	-	44.870,67	5.386.721,43	-

Unterzeichner	serialNumber=1026761,CN=Bundeskanzleramt,C=AT
Datum/Zeit	2017-11-28T09:46:50+01:00
Prüfinformation	Informationen zur Prüfung des elektronischen Siegels bzw. der elektronischen Signatur finden Sie unter: https://www.signaturpruefung.gv.at Informationen zur Prüfung des Ausdrucks finden Sie unter: https://www.bka.gv.at/verifizierung
Hinweis	Dieses Dokument wurde amtssigniert.