




LAND OBERÖSTERREICH

RHR 9 Lilo – Radhaupttroute

Linz HBF – Thurnharting
Verordnungsplan – Radhaupttroute
gemäß § 11 Oö. Straßengesetz 1991 idgF.
M = 1:2000

Anlage zur Verordnung der Oö. Landesregierung betreffend die Widmung und Einreihung von Straßenabschnitten als Radhaupttroute in den Gemeindegebieten von Linz, Leonding, Wilhering und Pasching.

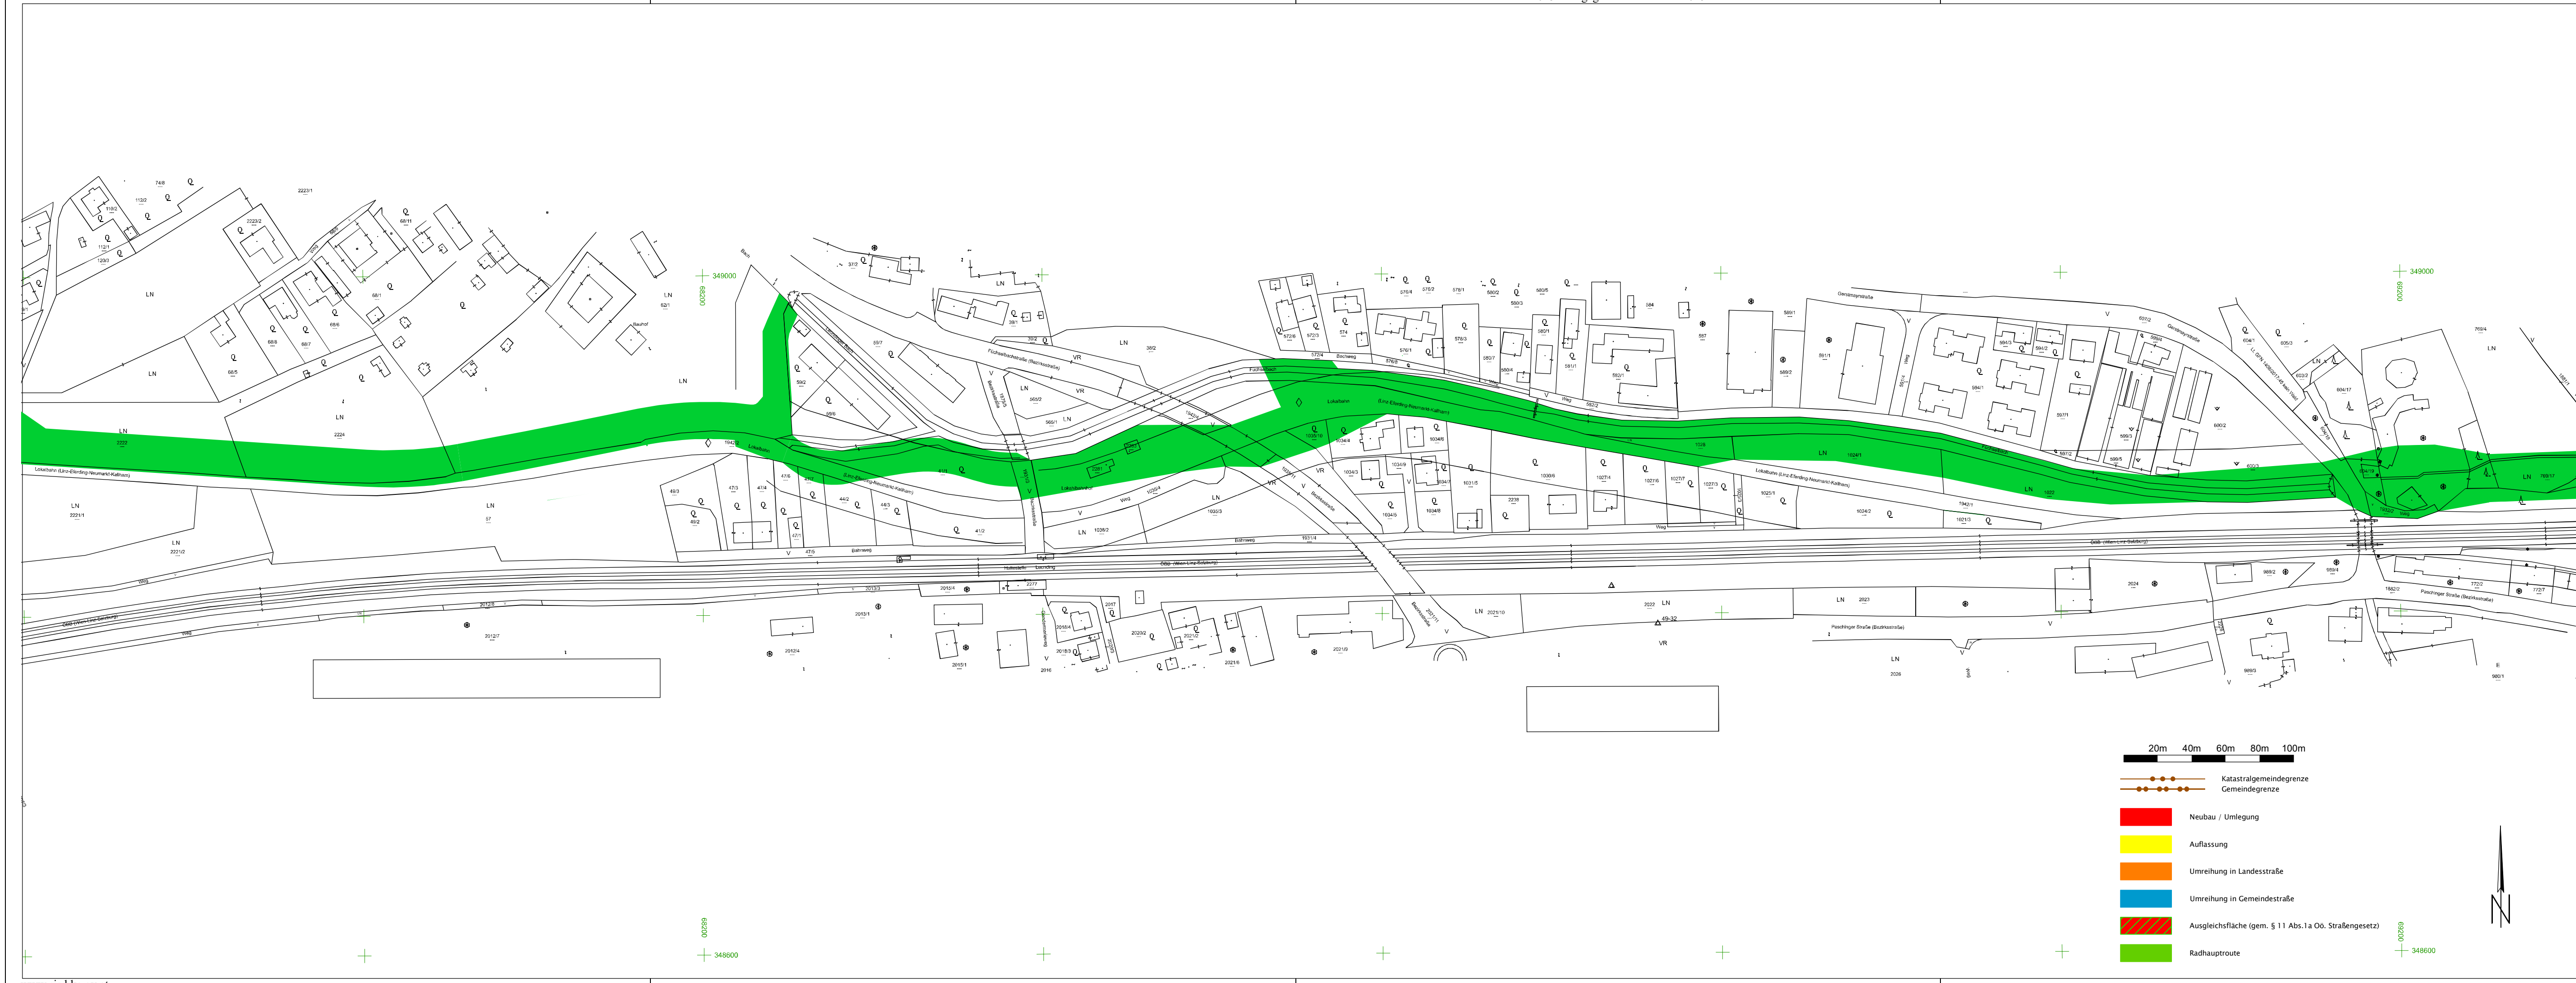

BLATT3

Stand vom: 08.01.2025
Ortsgem: Leonding

Kat.-Gem.: 45306 Leonding
Ger.Bez.: Linz – Land
VA.: Linz

Stand DKM: 01.04.2024

Amt der Oö. Landesregierung
Abteilung GeOL
Vermessung und Fernerkundung
Bahnhofplatz 1
4021 Linz
GZ /AZ: DA-24c/24
gezeichnet: ED
geprüft: RIE

Datengrundlage von DKM und VOP von Bau NE

